


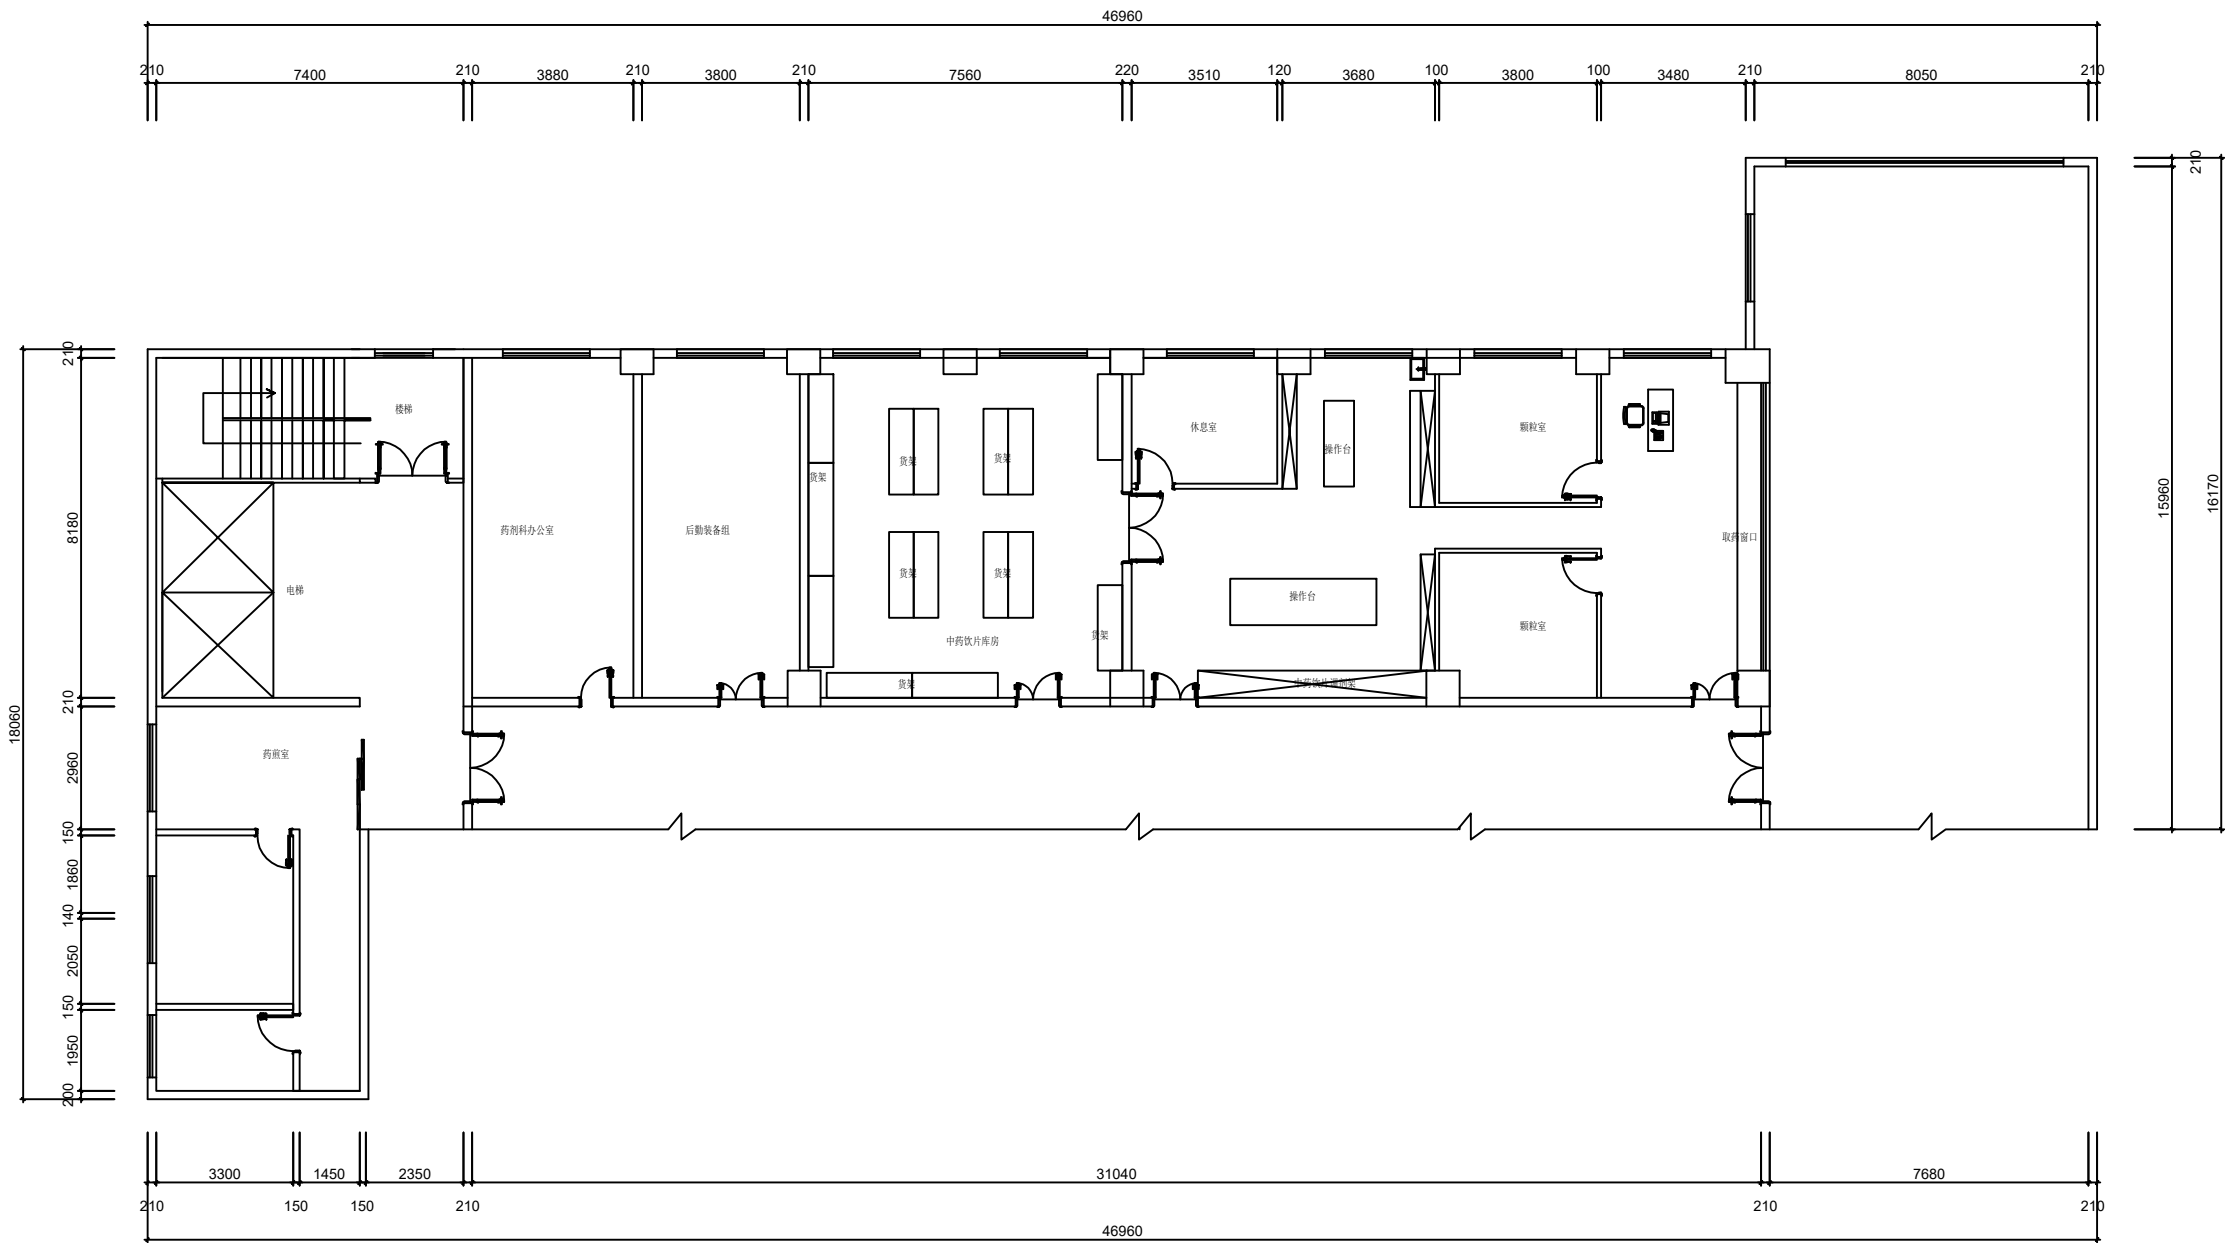

原始平面图
SCALE 1/70 A3

REVISIONS AND SUBMISSIONS 备注

ALL DESIGN PRINTS & SPECIFICATIONS ARE THE PROPERTY OF CHEER DECORATION & DESIGN GROUP. AND CANNOT BEUSED WITHOUT THERE WRITTEN PERMISSION.

所有图形版权均为我公司所有，未经许可，不得采用。不得以此图度量比例，一切以图纸标注为准。承建人必须在工地核对图内所示数字之准确，如发现有任何矛盾处，应立即通知设计师。

PROJECT 项目

MASTER BUILDER 建设单位

TITLE 图名

原始平面图

Discipline: 室内设计
专业

Status: 阶段

Edition 版本

Scale: 比例

Project Command: 总项目负责	The name 姓名	
	The phone 电话	

DRAWN BY 制图	Checked By: 校审
----------------	-------------------

Sheet Number: 图号	Date: 日期
---------------------	-------------

